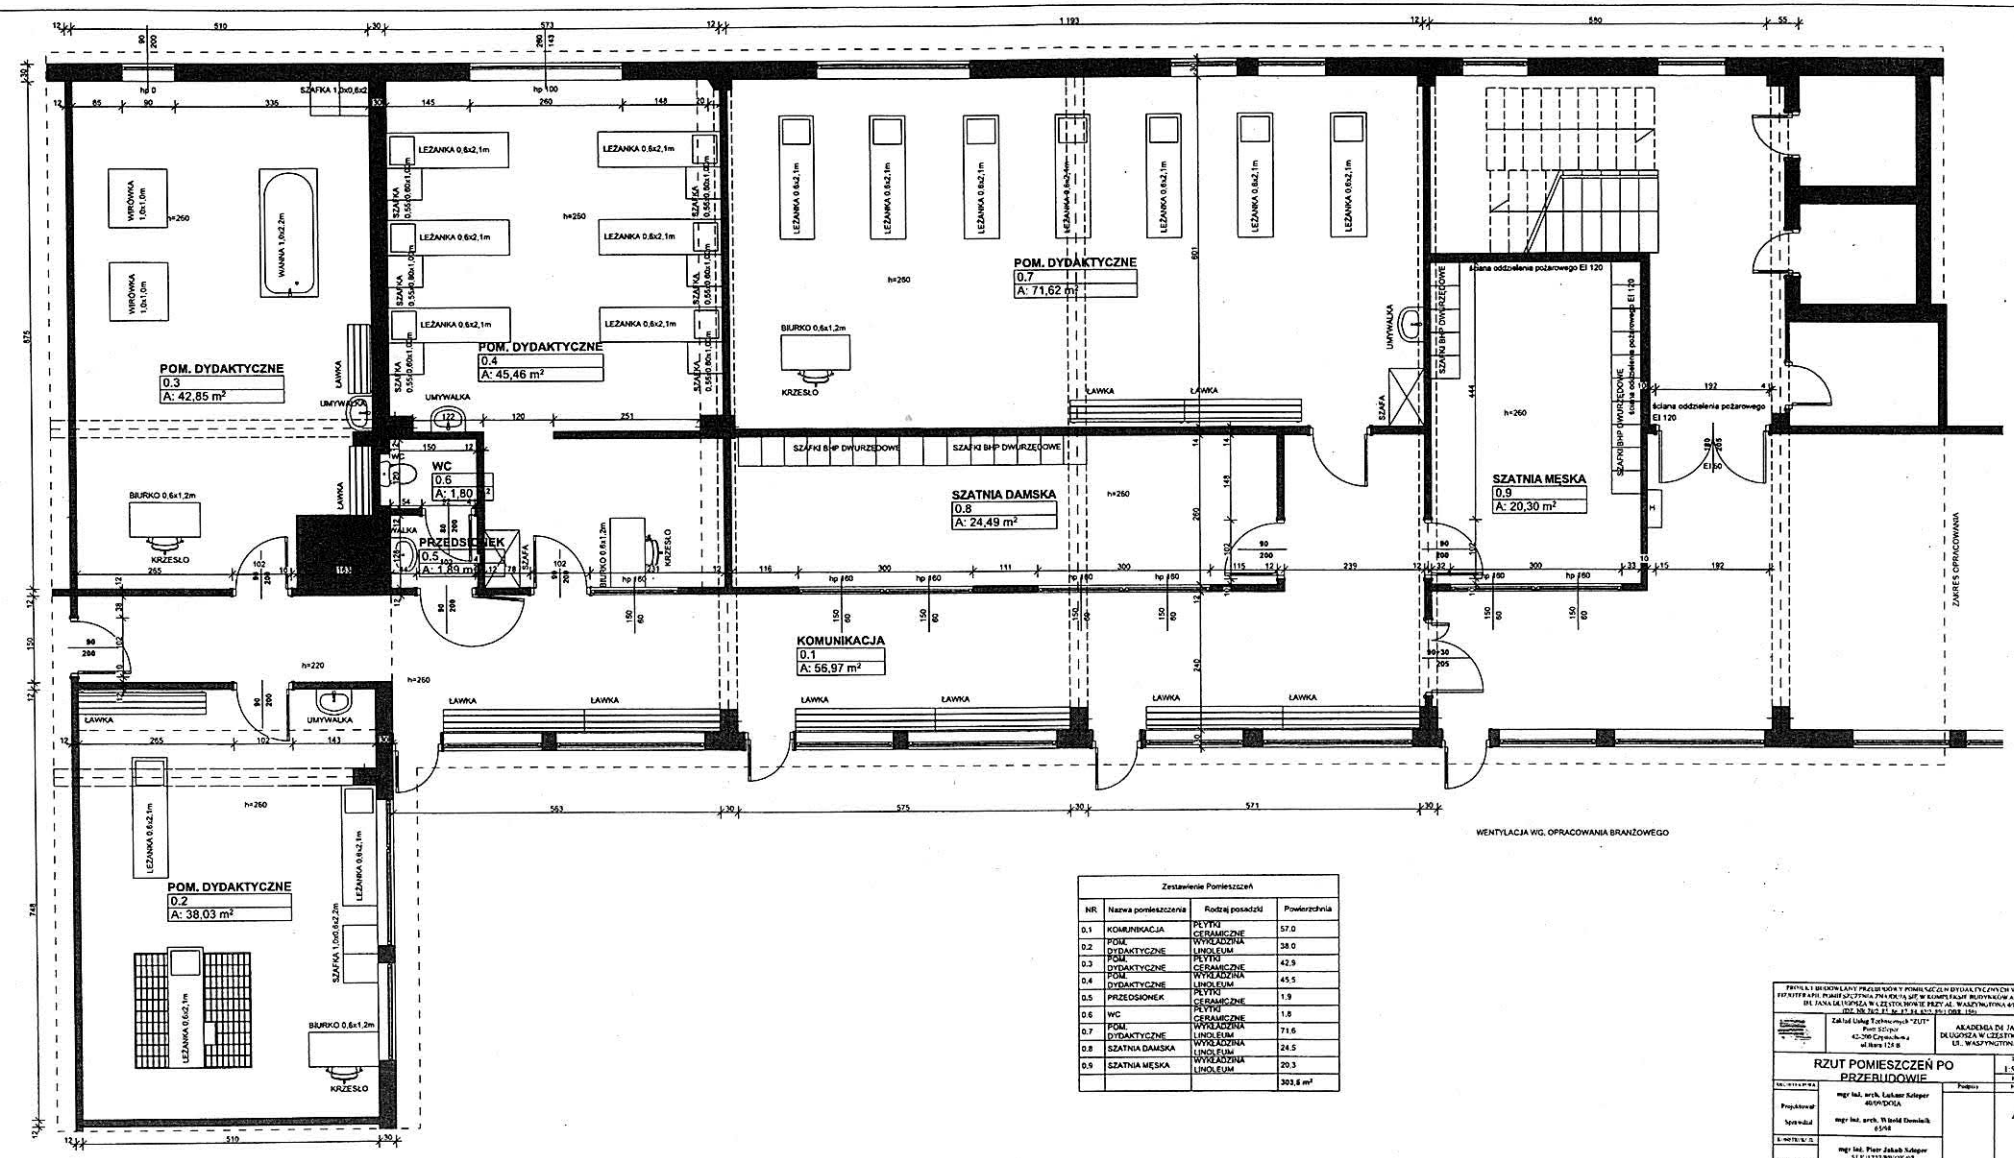

Zestawienie Pomieszczeń			
NR	Nazwa pomieszczenia	Rodzaj posadzki	Powierzchnia
0.1	KOMUNIKACJA	PŁYTKI CERAMICZNE	57.0
0.2	POM. DYDAKTYCZNE	WYKŁADZINA LINOLEUM	38.0
0.3	POM. DYDAKTYCZNE	PŁYTKI CERAMICZNE	42.9
0.4	POM. DYDAKTYCZNE	WYKŁADZINA LINOLEUM	45.5
0.5	PRZEDSIONEK	PŁYTKI CERAMICZNE	1.9
0.6	WC	PŁYTKI CERAMICZNE	1.8
0.7	POM. DYDAKTYCZNE	WYKŁADZINA LINOLEUM	71.6
0.8	SZATNIA DAMSKA	WYKŁADZINA LINOLEUM	24.5
0.9	SZATNIA MĘSKA	WYKŁADZINA LINOLEUM	20.3
			303.6 m²

PROJEKT BUDOWLANY PRZEBUDOWY POMIESZCZEŃ DYDAKTYCZNYCH WRAZ Z INSTALACJAMI, PRZEBUDOWĄ ZWIĄZANĄ Z ADAPTACJĄ SIĘ W KOMPLEKSIE BUDYNKÓW AKADEMII IM. JANA DŁUGOSZA W CZĘSTOCHOWIE PRZY AL. WASZYNGTONA 4/6

Zakład Usług Technicznych "ZUT"
Piotr Schejbal
42-200 Częstochowa
ul. Ikara 12/8 B

AKADEMIA IM. JANA DŁUGOSZA W CZĘSTOCHOWIE
Al. WASZYNGTONA 4/6

RZUT POMIESZCZEŃ PO PRZEBUDOWIE

Skala 1:50 | 1:1
VI 2014

Projektował: mgr inż. arch. Łukasz Kacper 4009/DOŚ/14
Sprawdził: mgr inż. arch. Witold Dominik 65/98
Projektował: mgr inż. Piotr Jakub Kacper SLK/1723/PWOE/07

Podpis

A-2