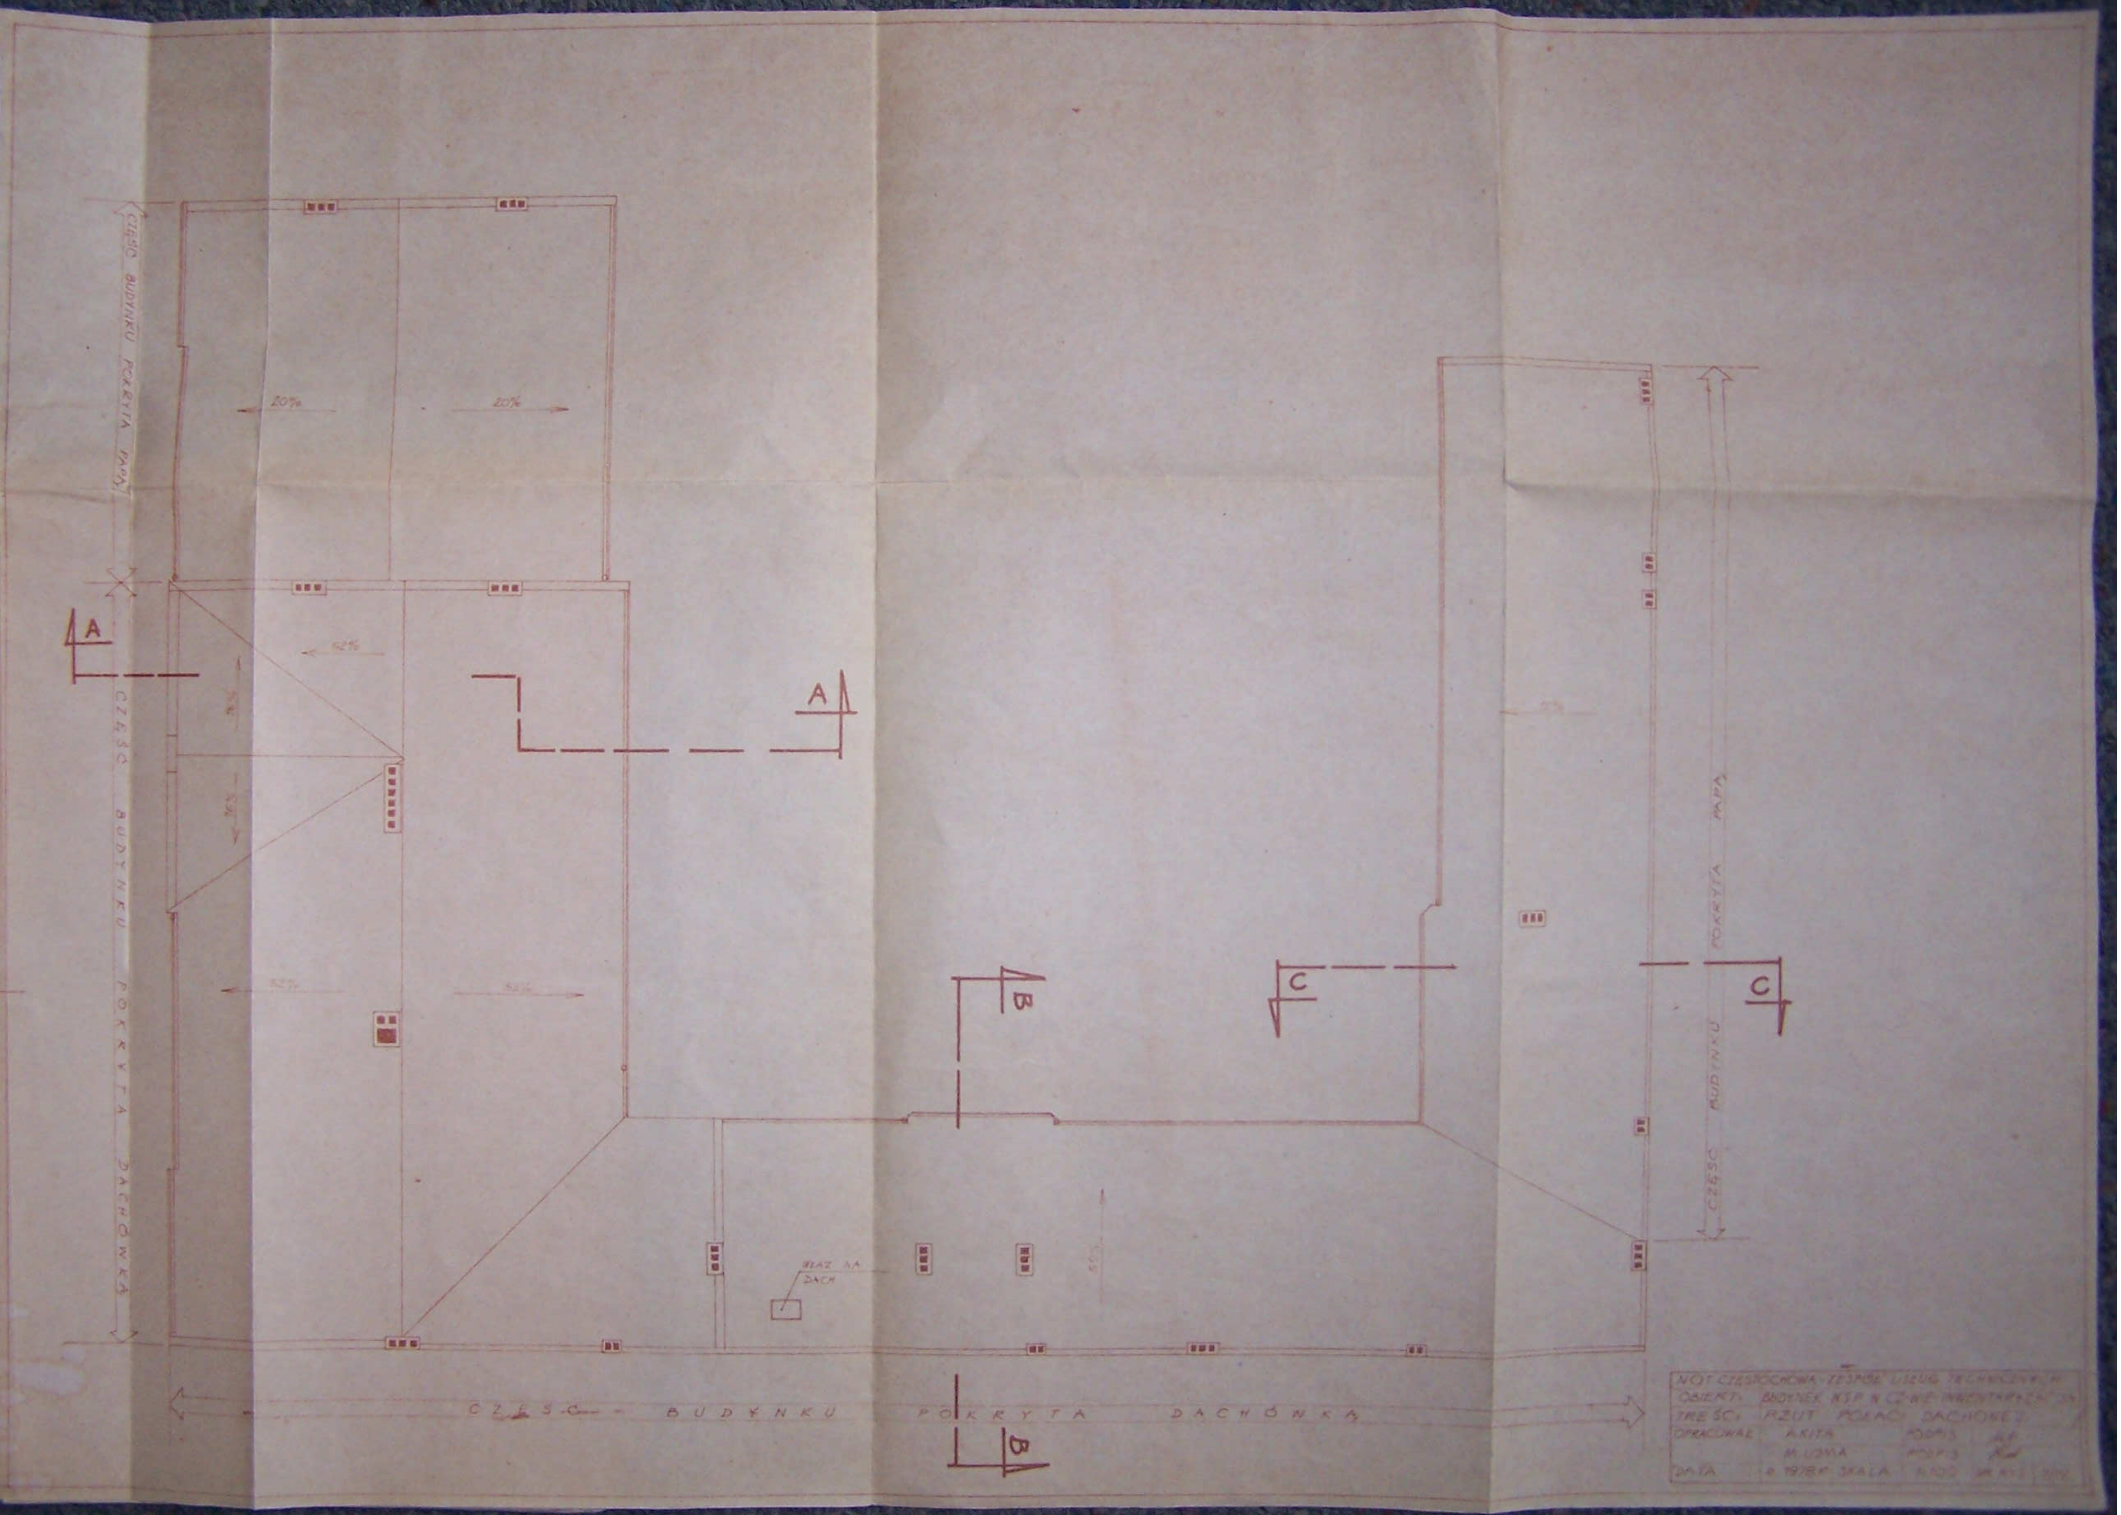
CZĘŚĆ BUDYNKU POKRYTA PAPĄ
CZĘŚĆ BUDYNKU POKRYTA DACHÓWKĄ
CZĘŚĆ BUDYNKU POKRYTA DACHÓWKĄ
CZĘŚĆ BUDYNKU POKRYTA PAPĄ
20%
20%
A
A
B
B
C
C
WŁAZ NA DACH
NOT CZĘSTOCHOWA - ZESPÓŁ USŁUG TECHNICZNYCH
OBIEKT: BUDYNEK WSP W CZ-WIE INWENTARYZACJA
TREŚĆ: RZUT POŁACI DACHOWEJ
OPRACOWAŁ: A. KITA PODPIS
M. UDMA PODPIS
DATA: 1978 R. SKALA 1:100