


ELEWACJA POŁUDNIOWA 1:100

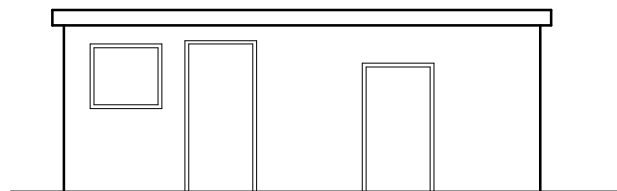

ELEWACJA WSCHODNIA 1:100



ELEWACJA PÓŁNOCNA 1:100

Nazwa obiektu:	BUDYNEK GOSPODARCZY – INWENTARYZACJA			
Adres obiektu:	CZĘSTOCHOWA UL. DĘBIŃSKIEGO 4			Skala: 1:50
Przedmiot rys:	RZUT PRZYZIEMIA, PRZEKRÓJ, ELEWACJE			Nr rys: 4
Projektował:	Imię i nazwisko	Nr upr. bud.:	Data:	Podpis:
	mgr inż. Elżbieta OCHOCKA	UAN-VIII/83861/136/87	08/2009	