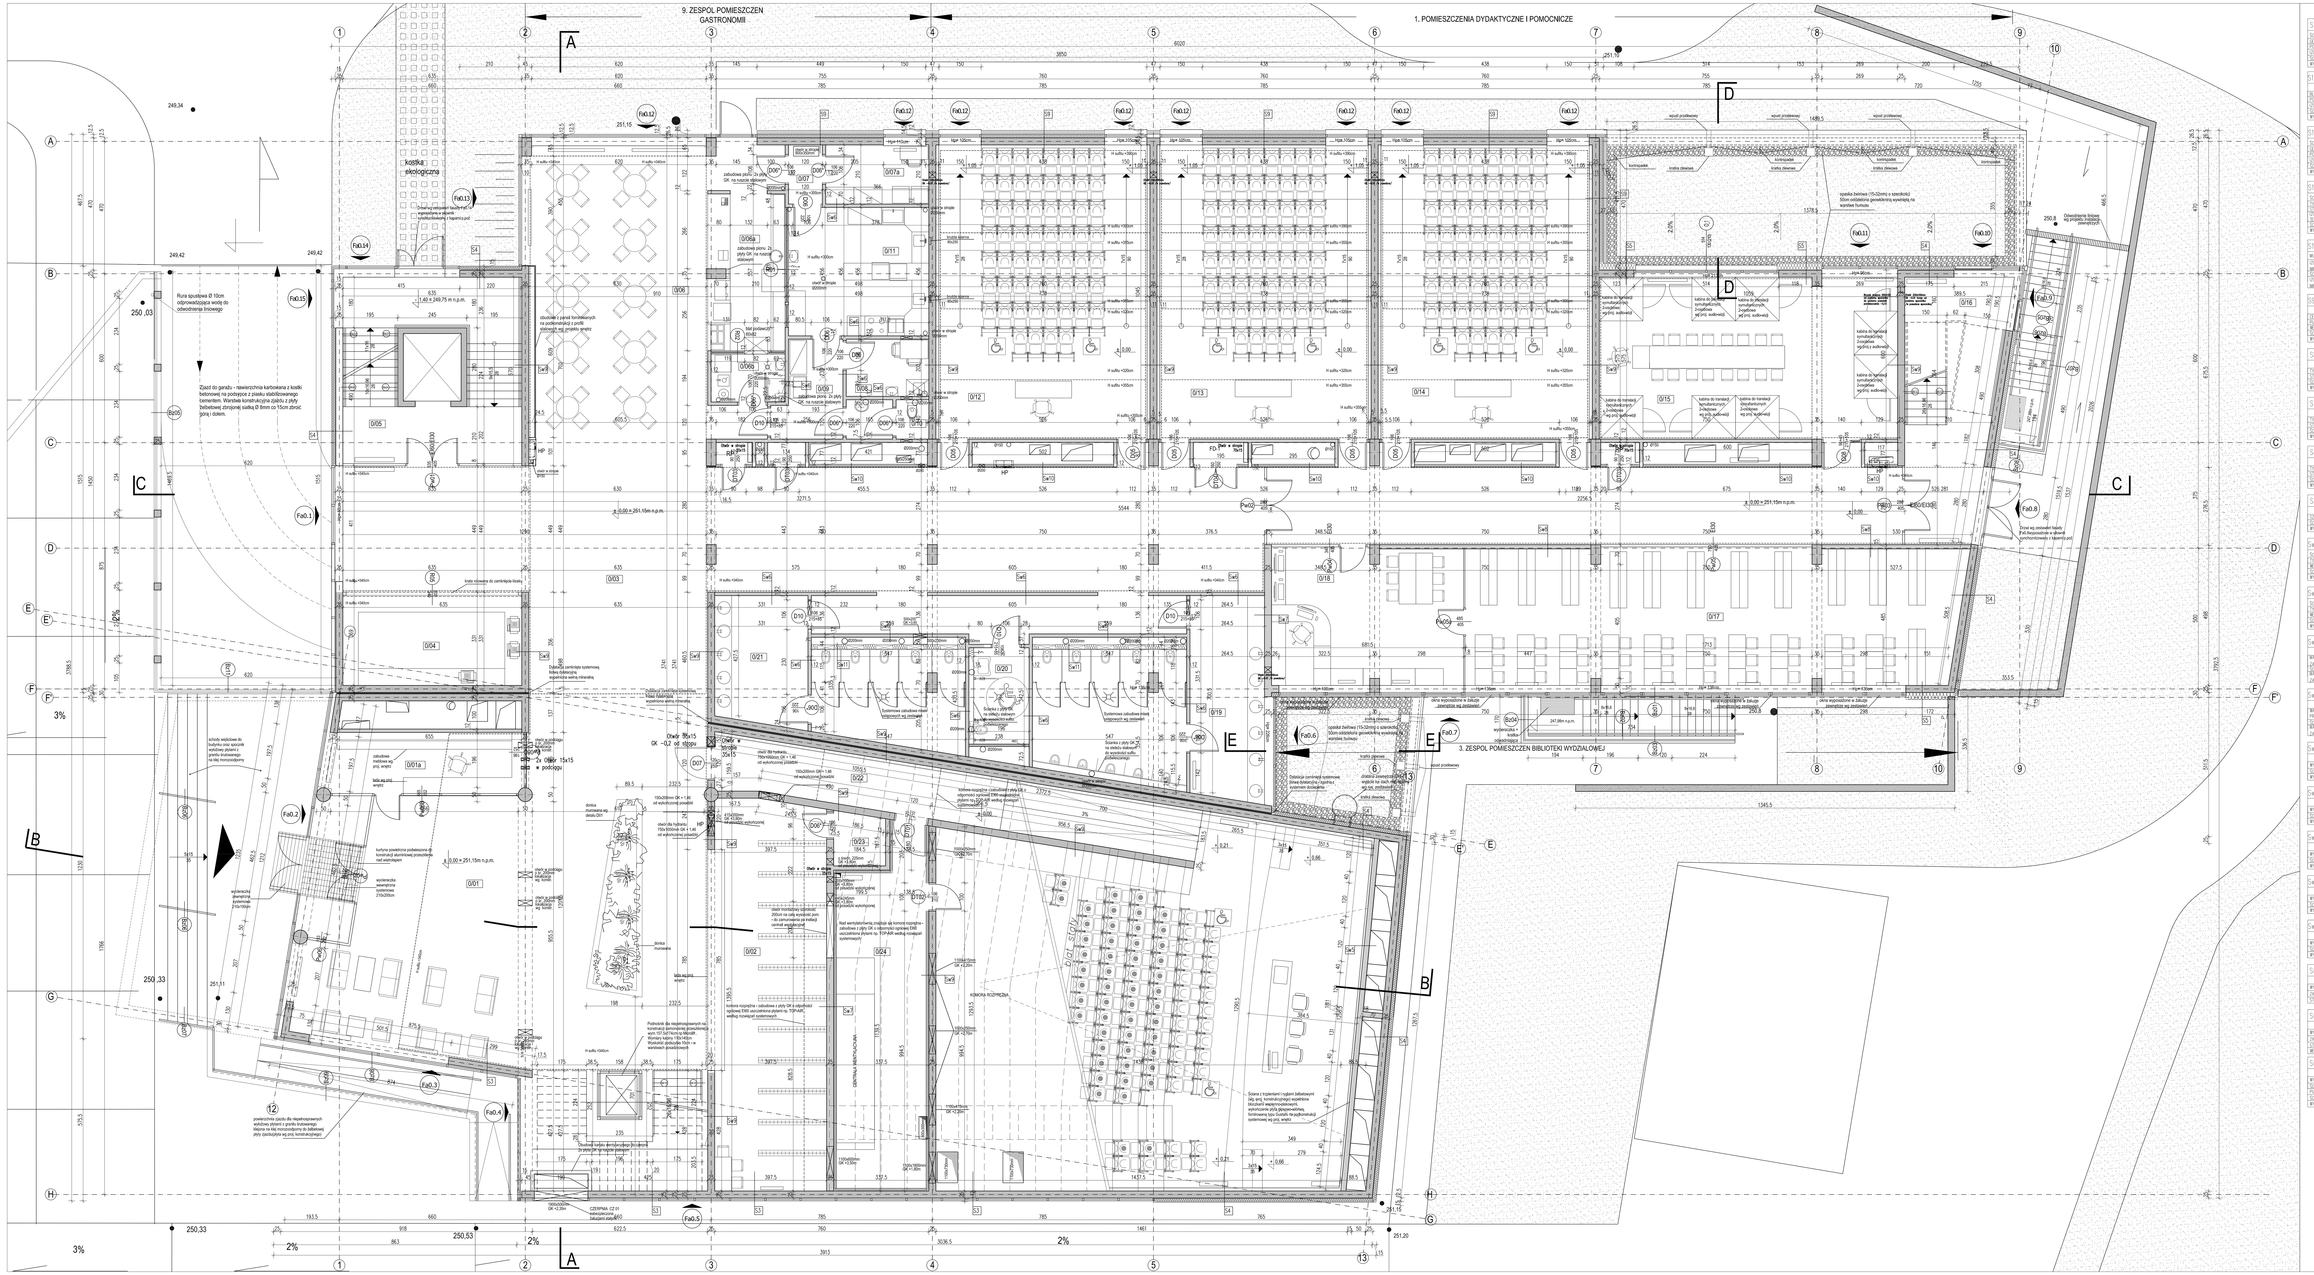
9. ZESPOL POMIESZCZEN GASTRONOMII
1. POMIESZCZENIA DYDAKTYCZNE I POMOCNICZE
3. ZESPOL POMIESZCZEN BIBLIOTEKI WYDZIALOWEJ
kosz na śmieci ekologiczna
Rura spustowa Ø 10cm odprowadzająca wodę do odwodnienia liniowego
Zjazd do garażu - nawierzchnia karbowana z kostki betonowej na podsypce z piasku stabilizowanego cementem. Warstwa konstrukcyjna zjazdu z płyty żelbetowej zbrojonej siatką Ø 8mm co 15cm zbroi górną i dolem.
kosz na śmieci ekologiczny
schody wejściowe do budynku oraz spocznik wykonany płytami z granitu montowanego na stałą monosorpcyjny
wycieraczka wewnętrzna systemowa 210x350cm
wycieraczka wewnętrzna systemowa 210x350cm
kurtyna powietrzna podwieszona do konstrukcji stanowiącej przeszklenie nad wejściem
powierzchnia zjazdu do niepełnosprawnych wykonaj płytami z granitu bruzowanego klejone na stałą monosorpcyjny do żelbetowej płyty stanowiącej wg proj. konstrukcyjnego
Podwieszenie sufitu podwieszanego na konstrukcji samonośnej przeciwpożarowej EI30 wg proj. konstrukcyjnego
Rynna kątowa 150x140cm
Wyrównanie podłoża 10cm - w warstwach posadzkowych