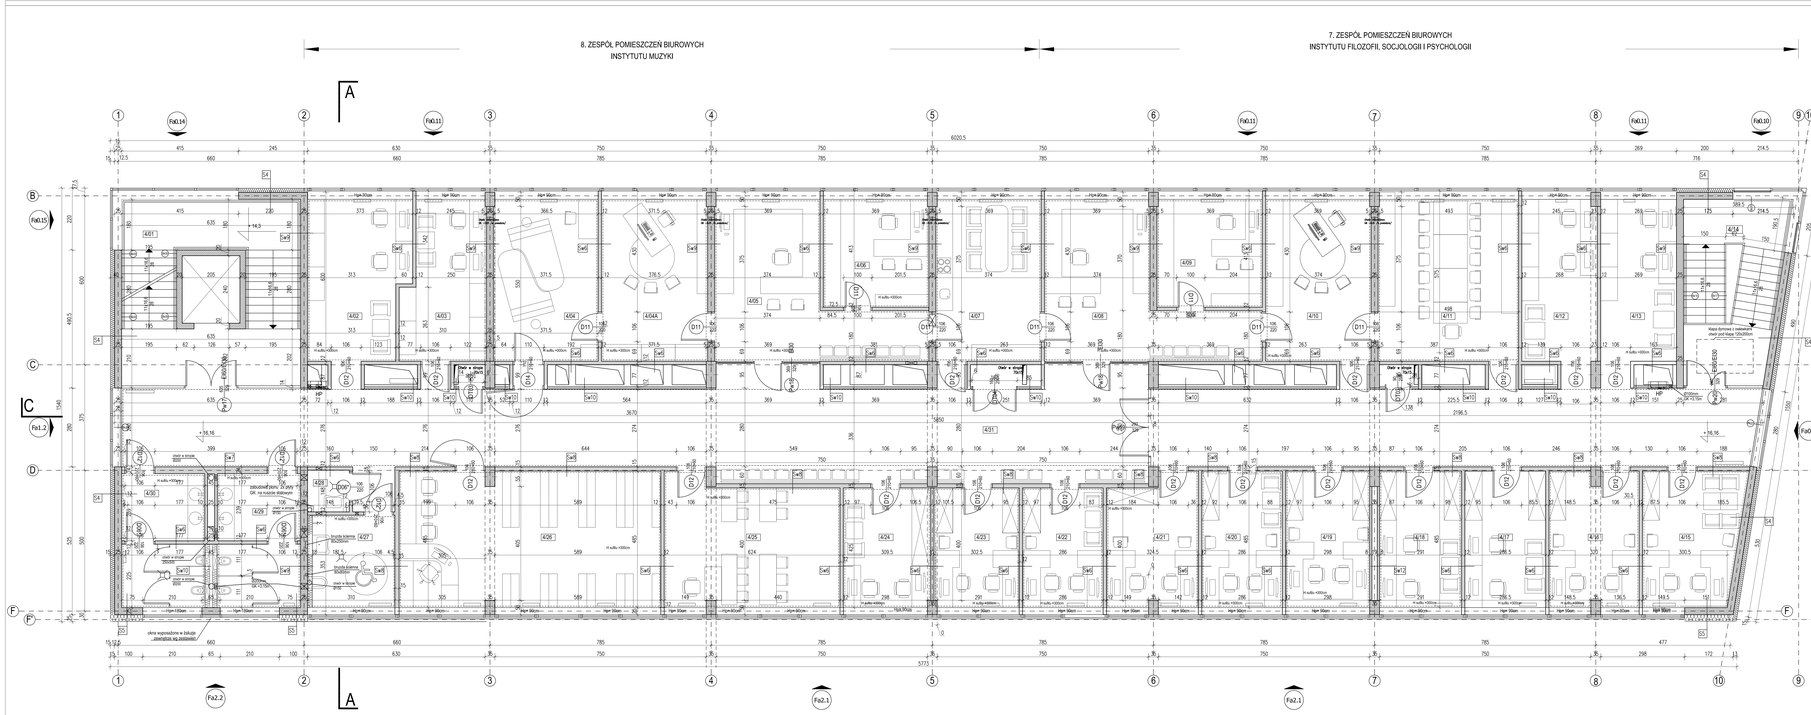
8. ZESPÓŁ POMIESZCZEŃ BIUROWYCH
INSTYTUTU MUZYKI
7. ZESPÓŁ POMIESZCZEŃ BIUROWYCH
INSTYTUTU FILOZOFII, SOCJOLOGII I PSYCHOLOGII
A
B
C
D
F
1
2
3
4
5
6
7
8
9
10
Fs0.14
Fs0.13
Fs0.12
Fs0.11
Fs0.10
Fs0.9
Fs0.8
Fs1.2
Fs2.2
Fs2.1
6020.5
5773
4414
okno wyposażone w żaluzje zewnętrzne na zasilaniu
HP
Wejście dyrekcja i zastępca
otwór pod klapę 120x300cm
Wejście Dziekanat
otwór pod klapę 120x300cm
otwór w stropie
otwór w stropie
otwór w stropie