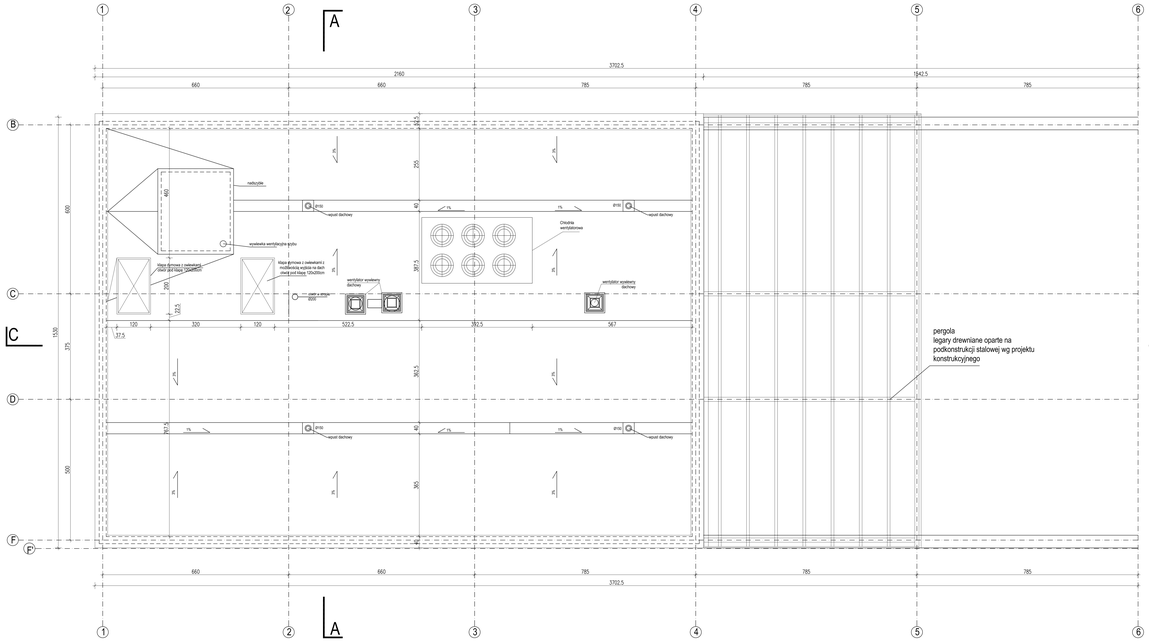

SCHEMAT MONTAŻU WENTYLATORA DACHOWEGO
SKALA 1:20

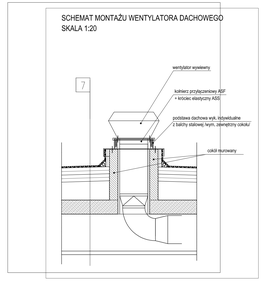

DETAL PODKONSTRUKCJA POD CHŁODNIĘ WENTYLATOROWĄ
SKALA 1:25

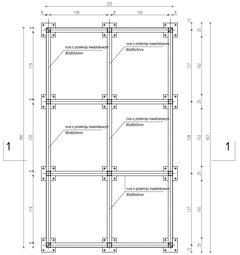

UWAGI:
Słupek stalowy należy wypełnić pianką ogniochronną w celu uniknięcia mostków termicznych. Elementy stalowe cynkowane ogniowo.

UWAGI:
1. Wszystkie roboty należy wykonywać zgodnie z Polskimi Normami, "Warunkami technicznymi wykonania i odbioru robót budowlano-montażowych" opracowanymi przez Instytut Techniki Budowlanej oraz zasadami wiedzy i sztuki budowlanej.
2. Poziomy posadzek należy zweryfikować i wyłożyć, uwzględniając wymagane spadki i odpływy. Odchyłki od projektu należy konsultować z projektantem.
3. Wszelkie elementy ruchome, elementy wyposażenia w szczególności stolarki okiennej i drzwiowej, szklarń, fasad i okładzin elewacyjnych, balustrad, poręczy i pochwytów odbojnic/ekranów wewnętrznych i innych należy zamawiać i wykonywać z montażu na podstawie zweryfikowanych wymiarów z natury, uwzględniając tolerancje montażu.
4.Minimalna powierzchnia czynna klatki tarasowej musi wynosić min 58%.
5.Odwodnienia liniowe typu ACO należy osłaszczić zgodnie z zaleceniami producenta przez wykonawcę posadzki garażu.
6. Przed rozpoczęciem robót z murków, Obowiązuje na tylko wertykal zweryfikowanie.
7.Architektoniczna Pracownia Autorska ARPA musi zostawe pisemne poinformowana o jakichkolwiek niezgodnościach lub zmianach.
8. W pomieszczeniu nr 101 - 85m^2 podłogi wykonać jako podłoga podnoszona np Rkippex
9. Wszystkie otwory w ścianach betonowych do Ø 150mm należy wykonać na budowie
10. Otwory w ścianach murowanych należy zgrobić z prz. instalacyjnymi skoordynować i wykonać na budowie stosując wiertnice udarowe.
Należałoże zbierzowanie dotyczy ścian i stropów żelbetowych.

A R P A
Architektoniczna Pracownia Autorska
Jerzego Gurawskiego
ul. Macieja Palwskiego 7, 61-606 Poznań,
tel./fax./61 821 78 47, email:arpa@info.com.pl, www.gurawski.com

Obiekt: Wydział Nauk Społecznych
Akademii im. Jana Długosza w Częstochowie

Projekt wykonawczy

Rzut dachu

skala:	data:	umowa nr:
1:50	IX 2010	42– 3721/14/09

Autor: mgr inż. arch. Jerzy Gurawski G.P. upr. bud. 7765

Opracowali zespół:	nr tubl/NU:
mgr inż. arch. Marek Stopiel mgr inż. arch. Łukasz Janiak mgr inż. arch.Krzysztof Lucas	A 8