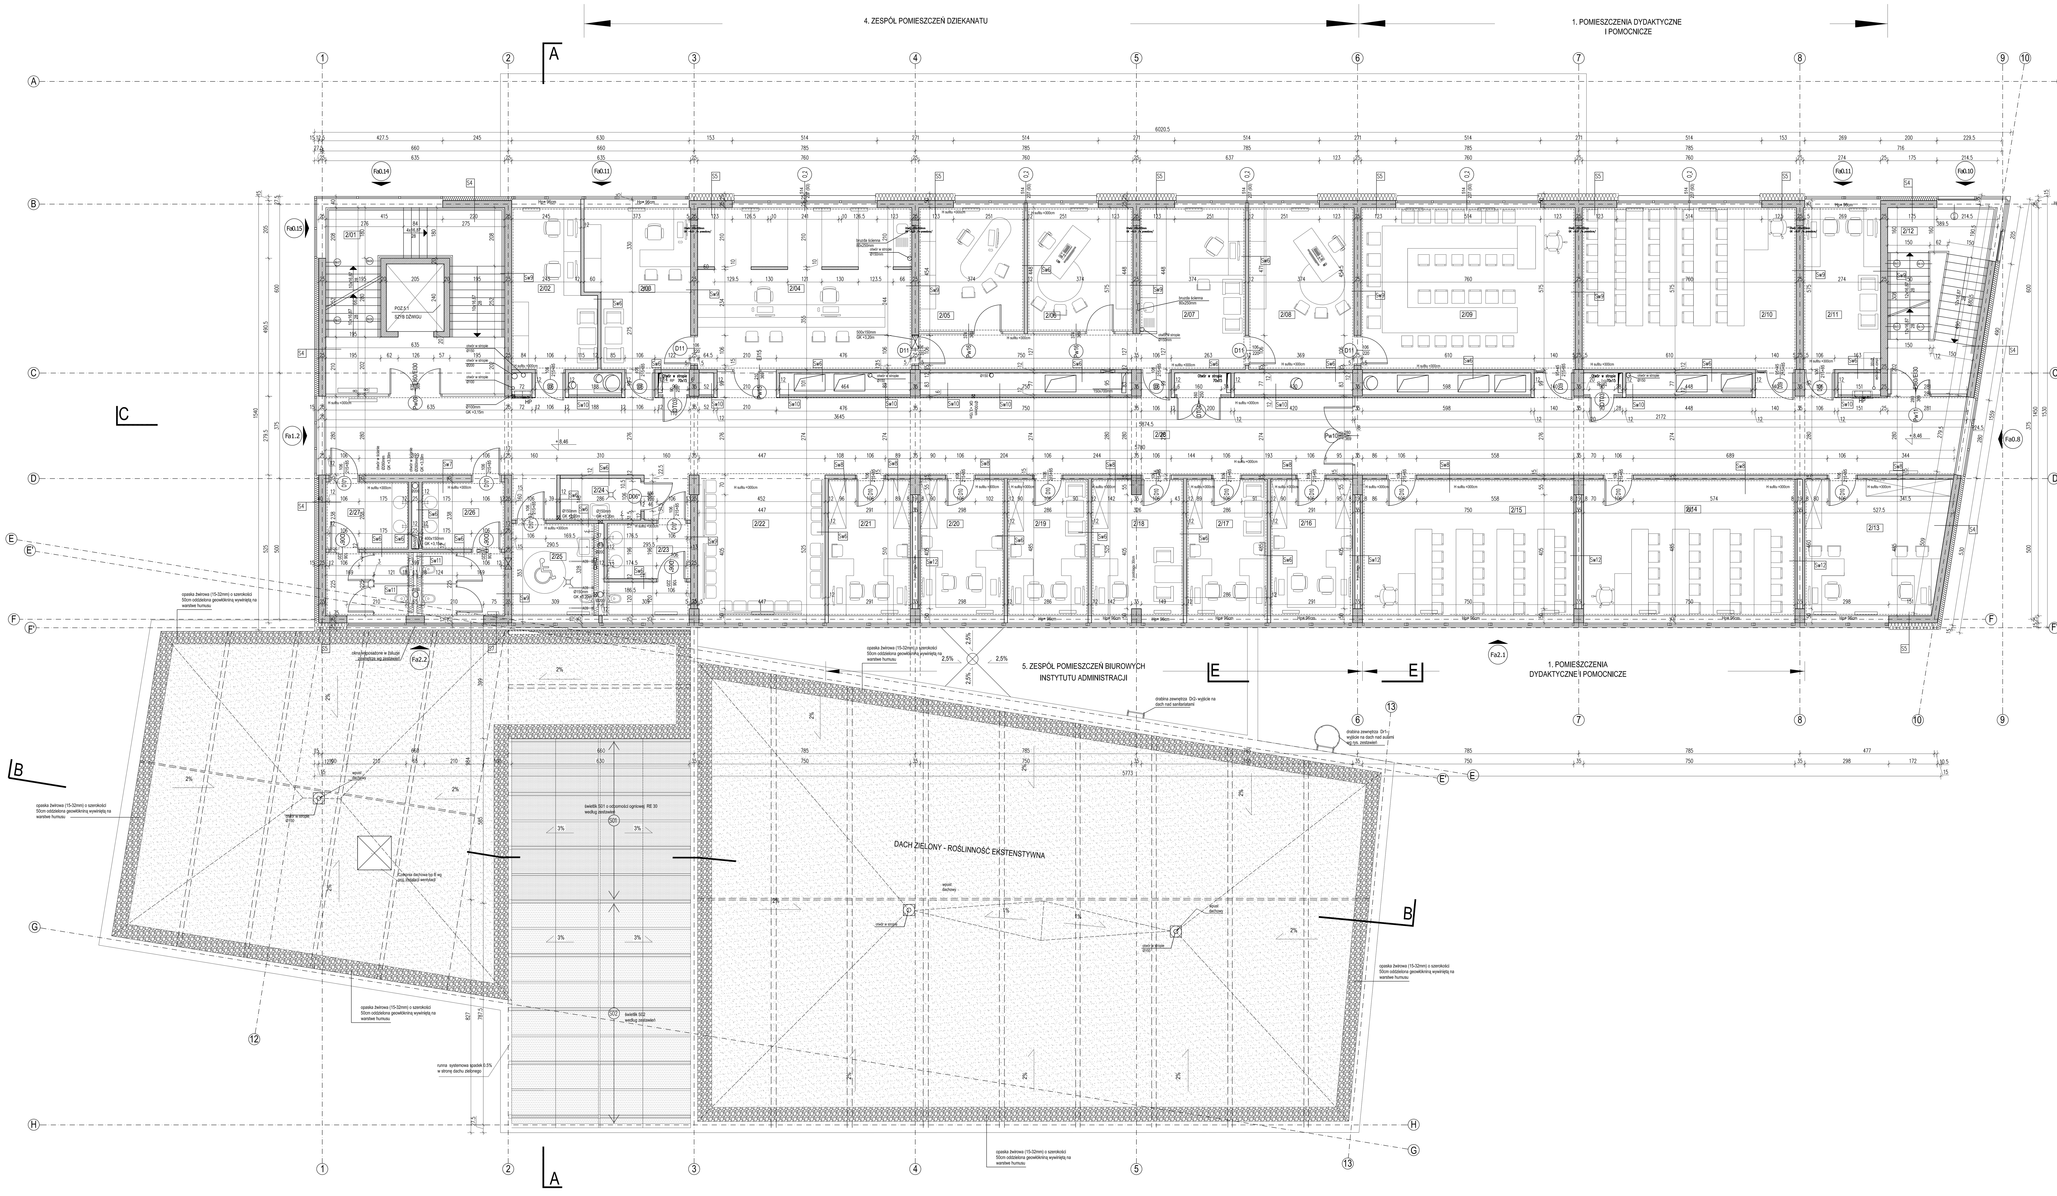
4. ZESPÓŁ POMIESZCZEŃ DZIEKANATU
1. POMIESZCZENIA DYDAKTYCZNE I POMOCNICZE
5. ZESPÓŁ POMIESZCZEŃ BIUROWYCH INSTYTUTU ADMINISTRACJI
1. POMIESZCZENIA DYDAKTYCZNE I POMOCNICZE
DACH ZIELONY - ROŚLINNOŚĆ EKSTENSYTYWNA
opaska żwirowa (15-32mm) o szerokości 50cm oddzielona geowłókniną wywietrzą na warstwie humusu
świetlik SDI1 o odpowiedzi ogniowej RE 30 według zestawień
świetlik SDI według zestawień
rynna systemowa spadek 0.5% w stronę dachu zielonego
dodatkowe wpusty dachowe
Zadaszenie tarasowe typ E wg proj. (kolejno) wentylacji
obrzeże/ogradzenie w bitum. (zakładka wg zestawień)
dodatkowe wpusty dachowe
dodatkowe wpusty dachowe
dodatkowe wpusty dachowe