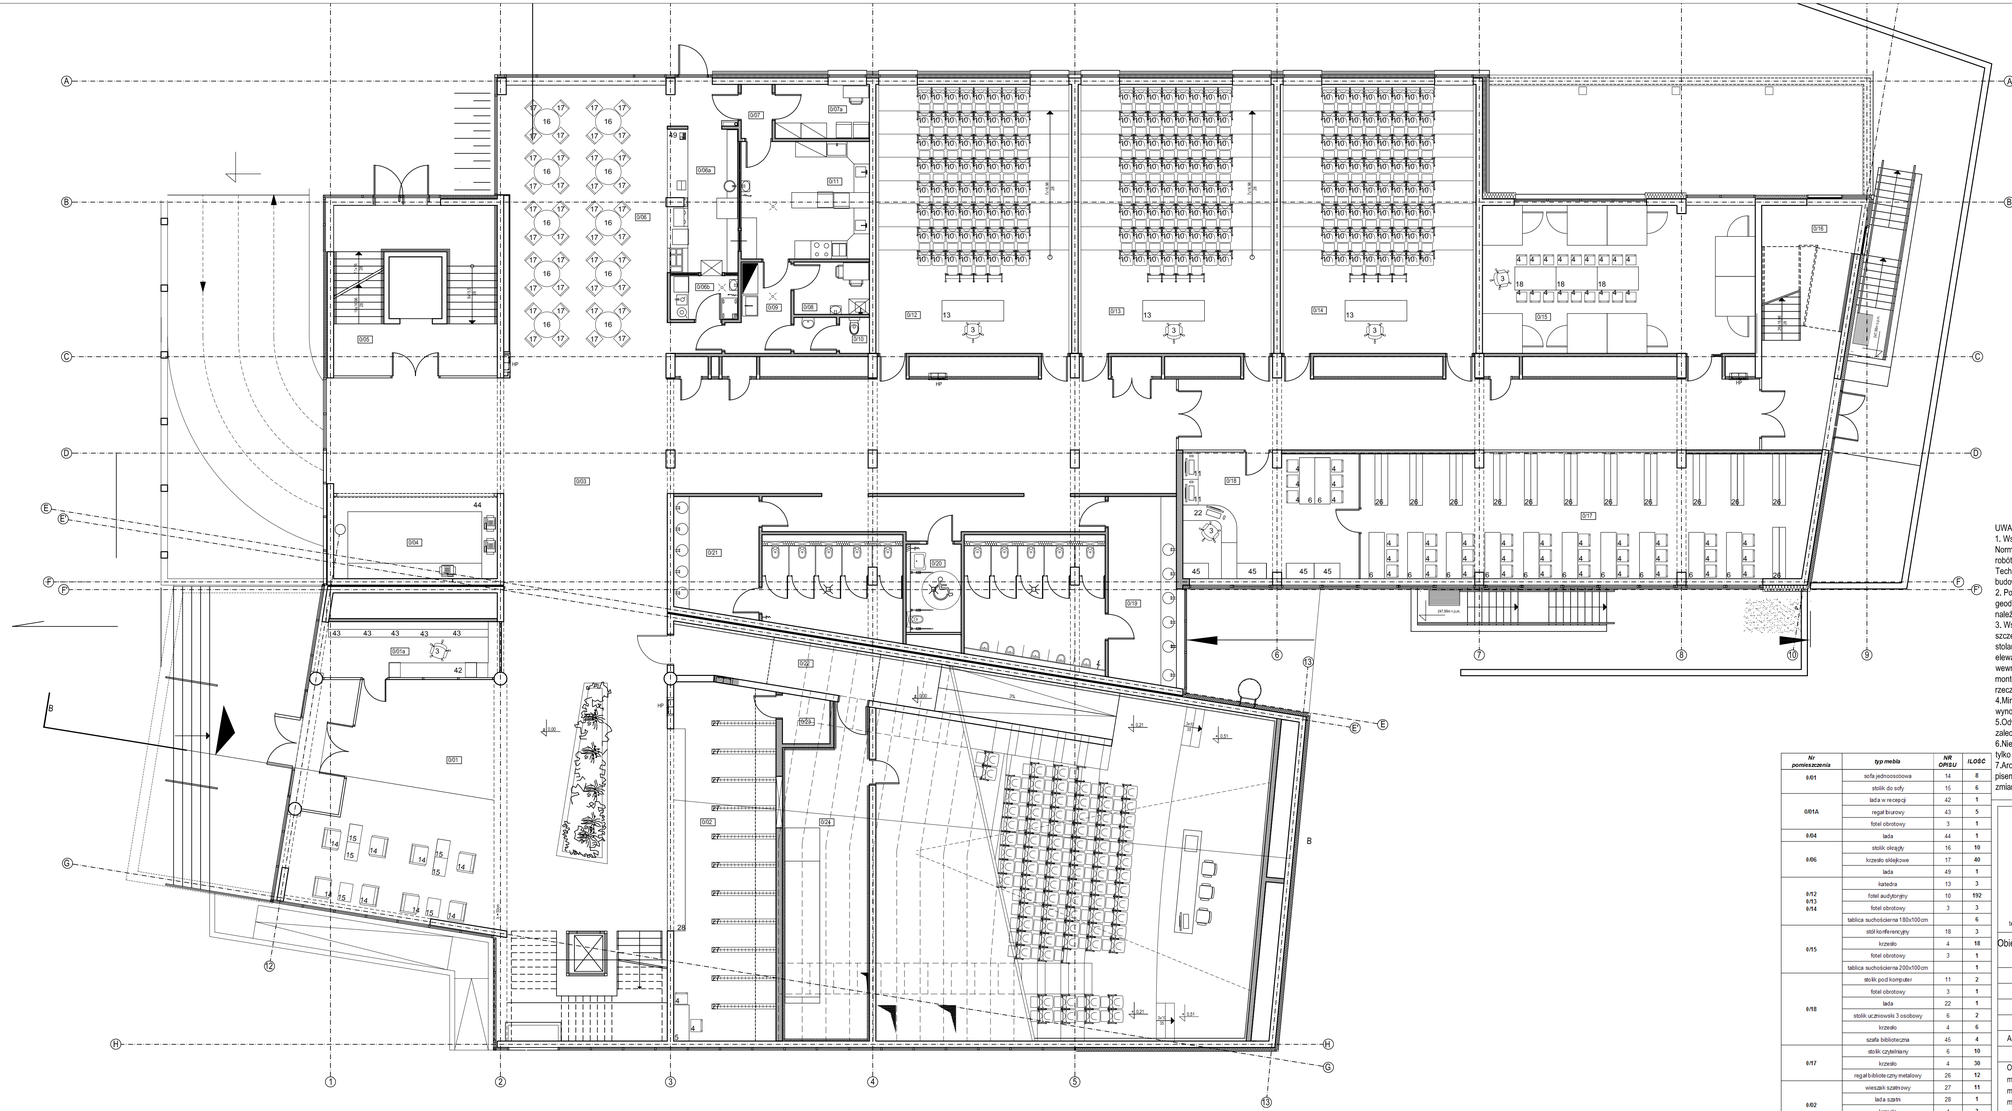

UWAGI:
1. Wszystkie roboty należy wykonywać zgodnie z Polskimi Normami, "Warunkami technicznymi wykonania i odbioru robót budowlano-montażowych" opracowanymi przez Instytut Techniki Budowlanej oraz zasadami wiedzy i sztuki budowlanej.
2. Poziomy posadzek należy zweryfikować i wyfyczyć geodezyjnie na planie wykonawczym. Odchyłki od projektu należy konsultować z projektantem.
3. Wszelkie elementy ruchome, elementy wyposażenia w szczególności elementy ruchome, elementy wyposażenia stolarki okiennej i drzwiowej, szkleń, fasad i okładzin elewacyjnych, balustrad, poręczy i pochwytów odbojników wewnętrznych i innych należy zamawiać i wykonywać / montować na podstawie zweryfikowanych obmiarów rzeczywistych wykonywanych na obiekcie.
4.Minimalna powierzchna czynna ściany lamelowej musi wynosić min 54%
5.Odwodnienie liniowe typu ACO należy odsadzić zgodnie z zaleceniami producenta przed wykonaniem posadzki garażu
6.Nie można brać wymiarów z rysunków. Obowiązujące są tylko wartości
7.Architektoniczna Pracownia Autorska ARPA musi zostać pisemnie poinformowana o jakichkolwiek niezgodnościach lub zmianach.

Nr pomieszczenia	typ mebla	NR OPISU	ILOŚĆ
0.01	sofa jednoosobowa	14	8
	stolik do sofy	15	6
0.01A	ława w recepcji	42	1
	regał biurowy	43	5
	fotel obrotowy	3	1
0.04	lada	44	1
0.06	stolik okrągły	16	10
	krzesło sztaplowe	17	40
	lada	49	1
0.12 0.13 0.14	kanedra	13	3
	fotel audytoryjny	10	192
	fotel obrotowy	3	3
	tablica suchościenna 180x100cm		6
0.15	stół konferencyjny	18	3
	krzesło	4	18
	fotel obrotowy	3	1
	tablica suchościenna 200x100cm		1
0.18	stolik pod komputer	11	2
	fotel obrotowy	3	1
	lada	22	1
	stolik uczniowski 3 osobowy	6	2
	krzesło	4	6
	szafa biblioteczna	45	4
0.17	stolik czytelniany	6	10
	krzesło	4	30
	regał biblioteczny metalowy	26	12
0.02	wieszak szatniowy	27	11
	lada szatni	28	1
	krzesło	4	3
	stolik uczniowski 2-osobowy	5	1

Architektoniczna Pracownia Autorska
Jerzego Gurawskiego
ul. Maciejewskiego 7, 61-606 Poznań,
tel./fax.:061 821 78 47, email:arpa@info.com.pl, www.gurawski.com

Obiekt: Wydział Nauk Społecznych
Akademii im. Jana Długosza w Częstochowie

Projekt wykonawczy

Zestawienie wyposażenia - poziom 0,00

skala:	data:	umowa nr:
1:100	IX 2010	K2 - 372/114/09

Autor: mgr inż. arch. Jerzy Gurawski G.P. upr. bud. 77/65

Opracował zespół:
mgr inż. arch. Marek Szapiel
mgr inż. arch. Łukasz Janiak
mgr inż. arch.Krzysztof Luczak
mgr inż. arch.Maciej Cybulski

nr rysunku:

ZW 2A