


POŁĄCZENIE PIONÓW P.POŻ. POD STROPEM X PIĘTRA RUROCIĄGIEM DN80 oc.

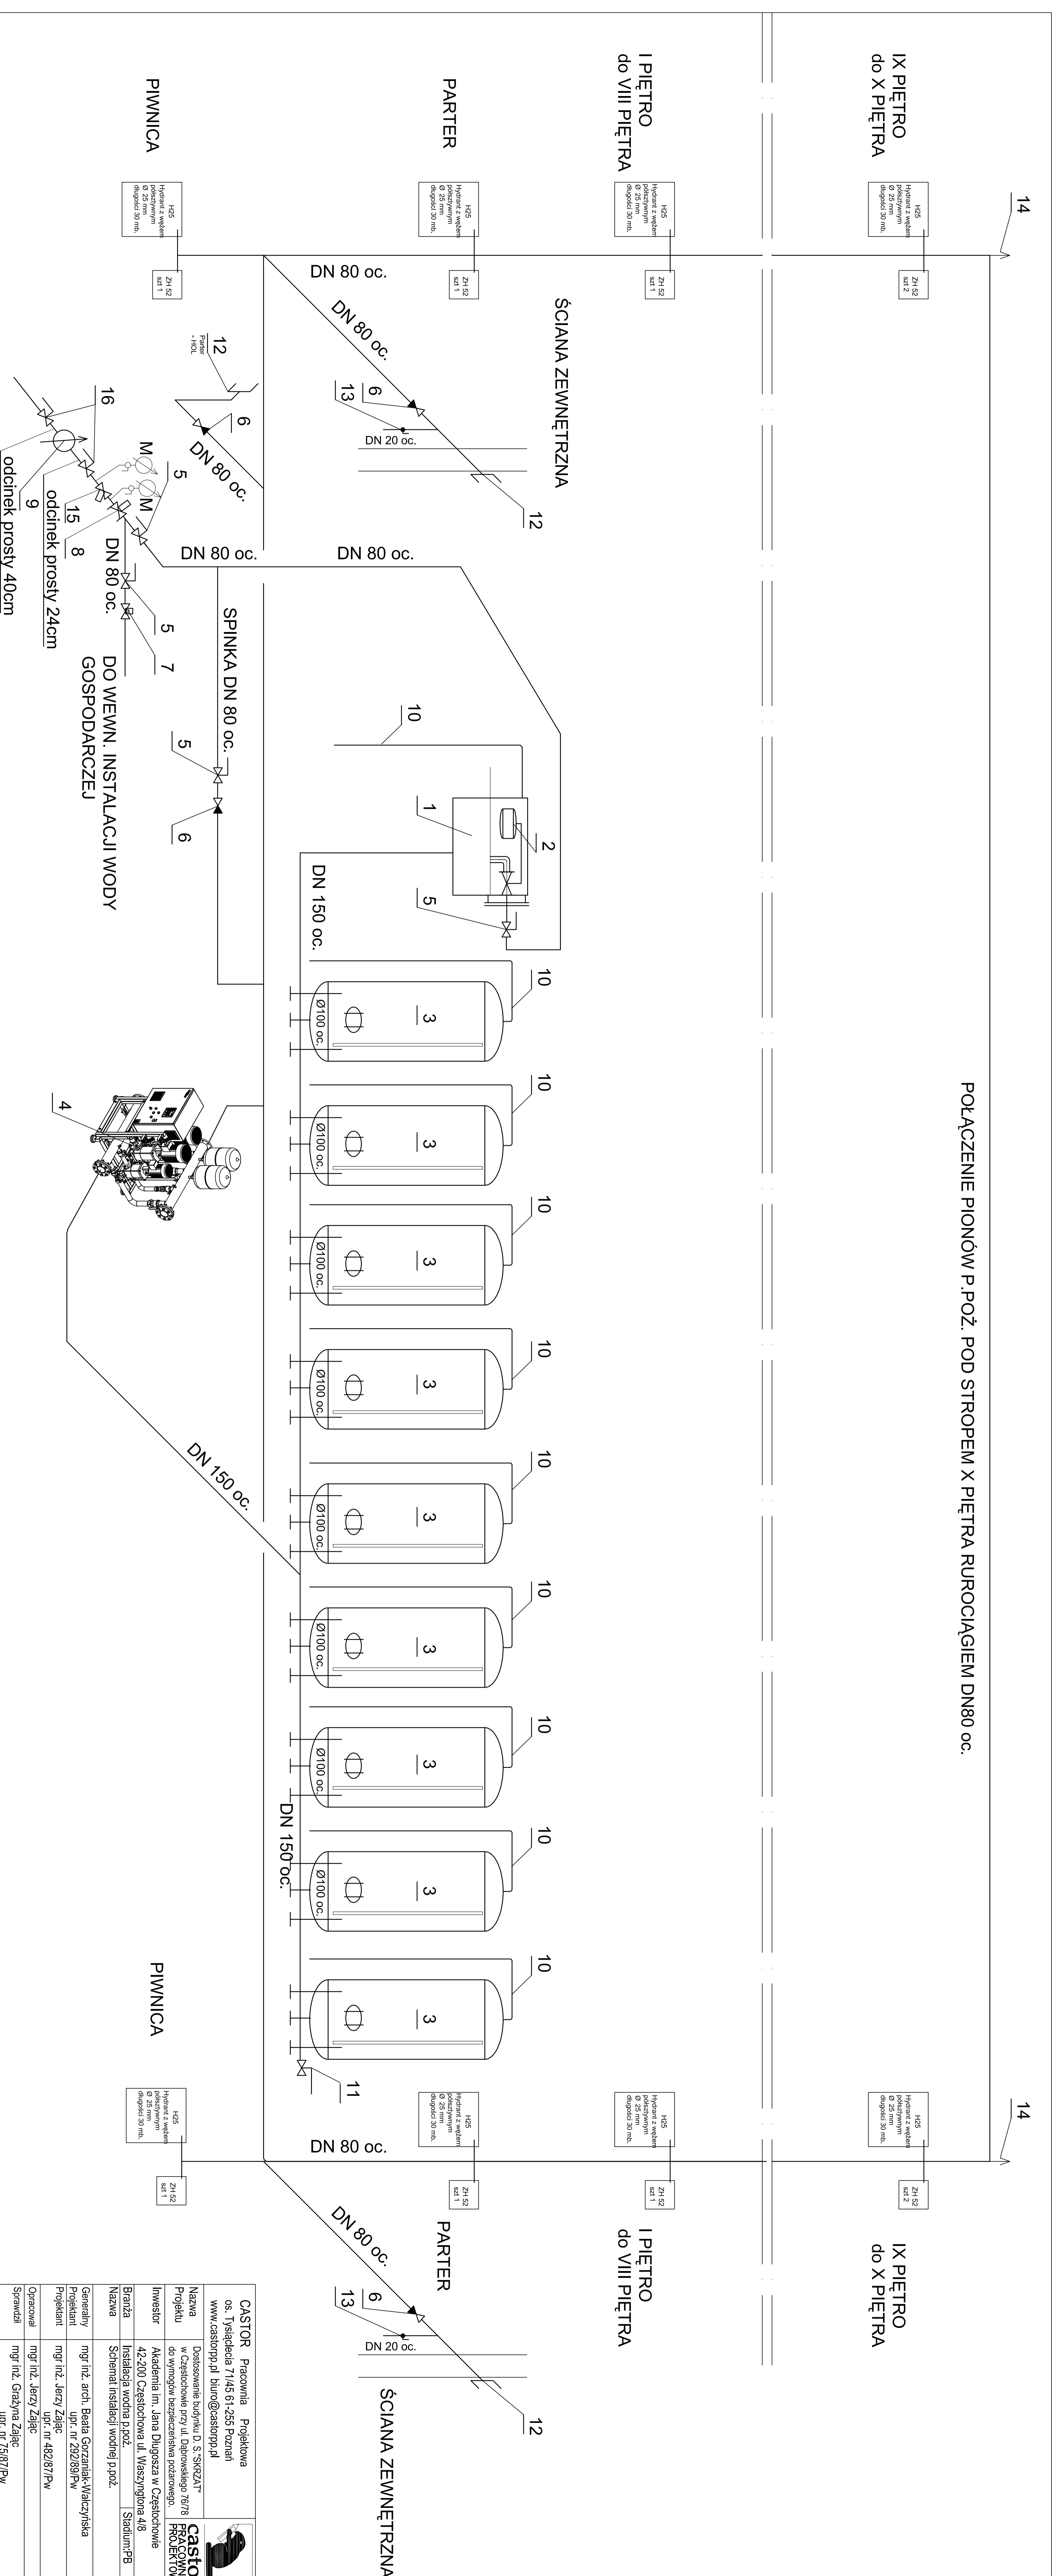

CASTOR Pracownia Projektowa	
os. 1 Tręskleja 7 1415 61 255 Poznań	
www.castorproj.pl biuro@castorproj.pl	
Nazwa Projektu	Dobudowanie budynku D. S. SKRZYT w Częstochowie przy ul. Dąbrowskiego 10/78
Investor	Academia mł. Jędrza Długosza w Częstochowie
Bratwa	Instalacja wodna p.poż. PROJEKTOWA
Nazwa	Schemat instalacji wodnej p.poż. Schemat instalacji wodnej p.poż.
Generalny Projektant	mgr inż. arch. Beata Górzniak-Walczyska
Projektant	mgr inż. Jerzy Zielić
Opisownik	mgr inż. Jerzy Zielić
Sprawił	mgr inż. Grzegorz Zielić
Data: 04.2011	grc. inż. 7567/Pw
	Nr rys. 1

IX PIĘTRO do X PIĘTRA

I PIĘTRO do VIII PIĘTRA

PARTER

PIWNICA

IX PIĘTRO do X PIĘTRA

I PIĘTRO do VIII PIĘTRA

PARTER

PIWNICA