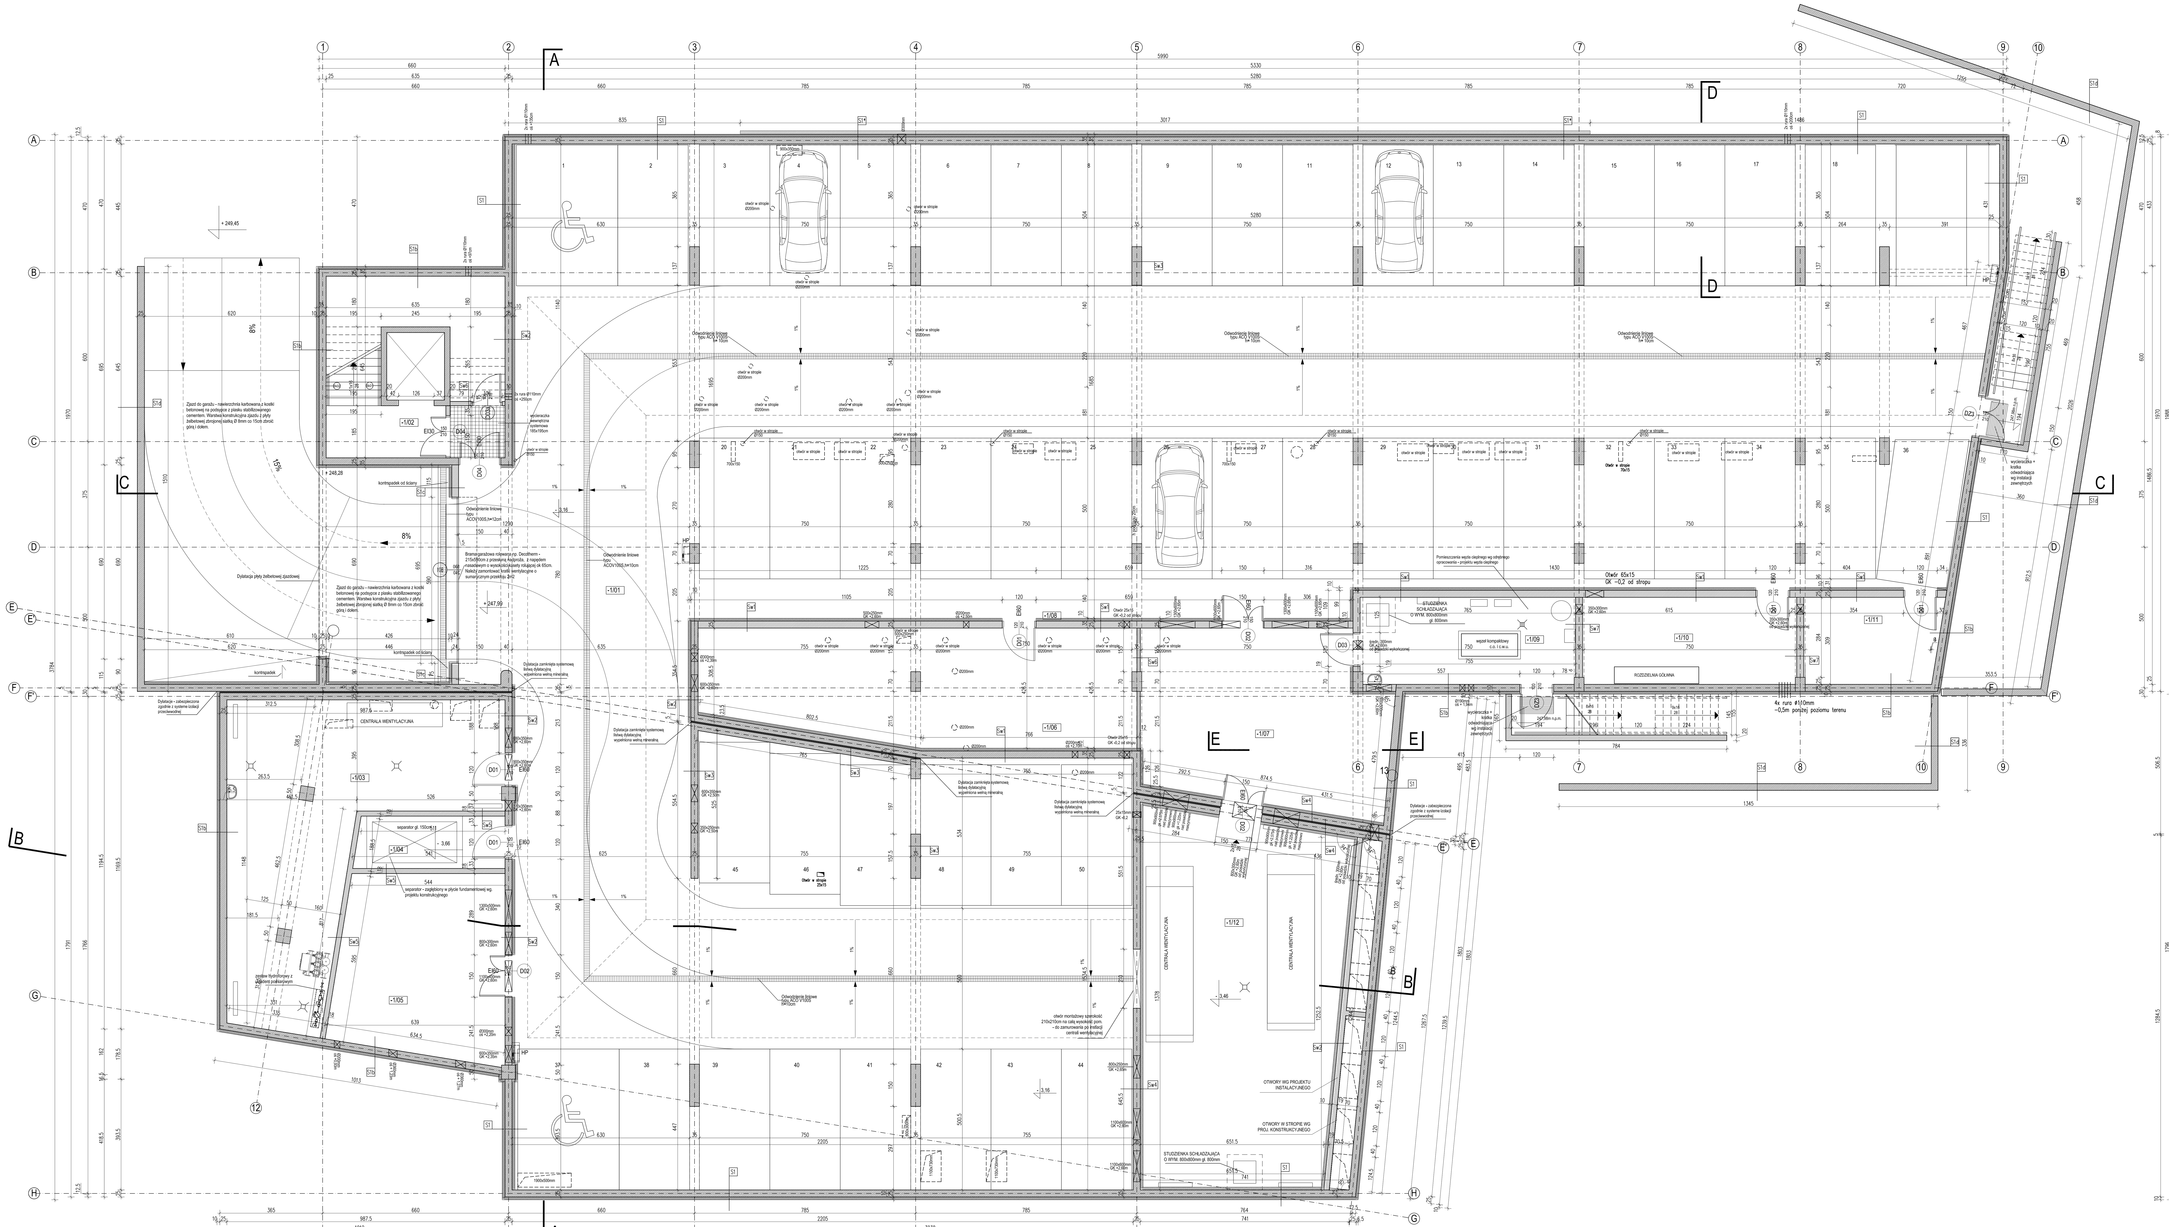
A
B
C
D
E
F
G
H
1
2
3
4
5
6
7
8
9
10
11
12
13
-1.01
-1.02
-1.03
-1.04
-1.05
-1.06
-1.07
-1.08
-1.09
-1.10
-1.11
-1.12
CENTRALA WENTYLACYJNA
STUDZIENKA SCHŁADZAJĄCA
ROZDZIELNIA GŁÓWNA
Zjazd do garażu – nawierzchnia kurbowana z kostki betonowej na podsypce z piasku stabilizowanego cementem. Warstwa konstrukcyjna zjazdu z płyty żelbetowej żelbetowej ścianą ZF 6mm na 15cm ziemi gdzej dalej.
Dylatacja płyty żelbetowej zjazdowej
Dylatacja - zabezpieczone zgodnie z systemu izolacji przeciwwodnej
Dylatacja zamknięta systemowa, linkwa dylatacyjna wypełniona wełną mineralną
Odwodnienie liniowe typu ACO
